


# Fassaden-Sandwichelement

## ISOPAR<sup>®</sup> 40 mm Kernstärke

### Typ IP040 - sichtbare Befestigung



Telefon: 098 51/99 49-0  
 Telefax: 098 51/99 49-90  
 www.lattonedil.de  
 info@lattonedil.de

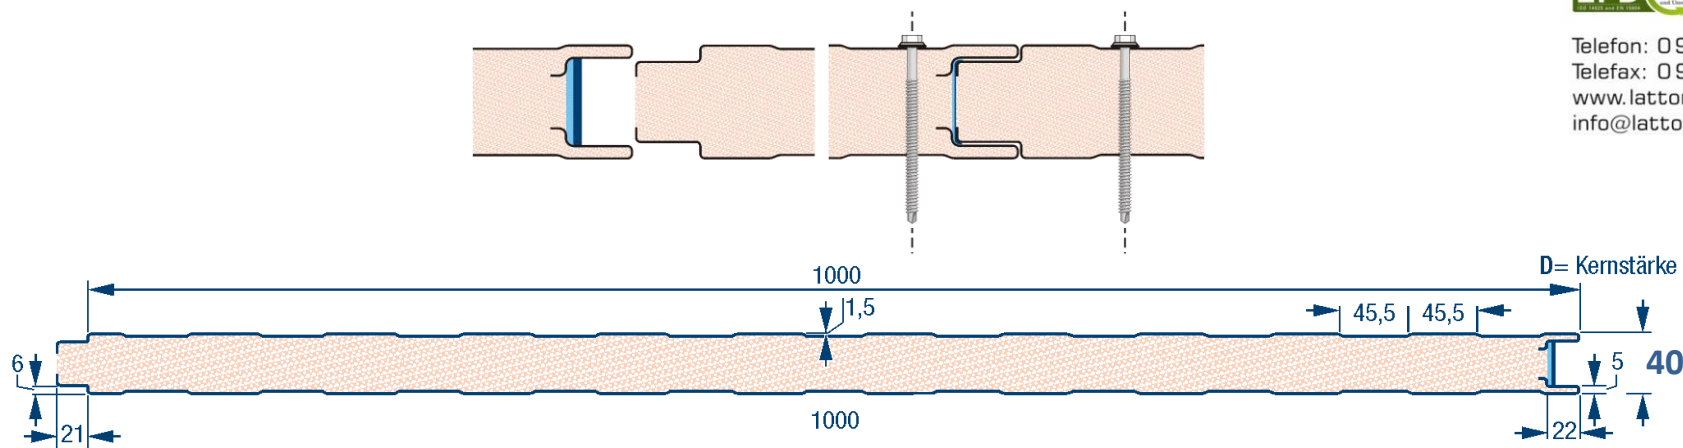

Hinweis: Fortführende Unterlagen und Informationen erhalten Sie im Internet im **TECHNIK-CENTER** unter [www.lattonedil.de](http://www.lattonedil.de) oder fragen Sie Ihren Fachberater!

Lattonedil DE GmbH  
 Geschäftsführer:  
 Sergio Bettio

UniCredit Bank Ansbach  
 BIC: HYVEDEMM406  
 IBAN: DE57 7652 0071 0021 5666 16

VR Bank Dinkelsbühl  
 BIC: GENODEF1DKV  
 IBAN: DE62 7659 1000 0008 9163 57

Registergericht Ansbach  
 HRB 5305  
 USt-IdNr. DE 279 541 399