


Fassaden-Sandwichelement

ISOPAR® 80 mm Kernstärke

Typ IP080 - sichtbare Befestigung



Telefon: 098 51/99 49-0
 Telefax: 098 51/99 49-90
 www.lattonedil.de
 info@lattonedil.de

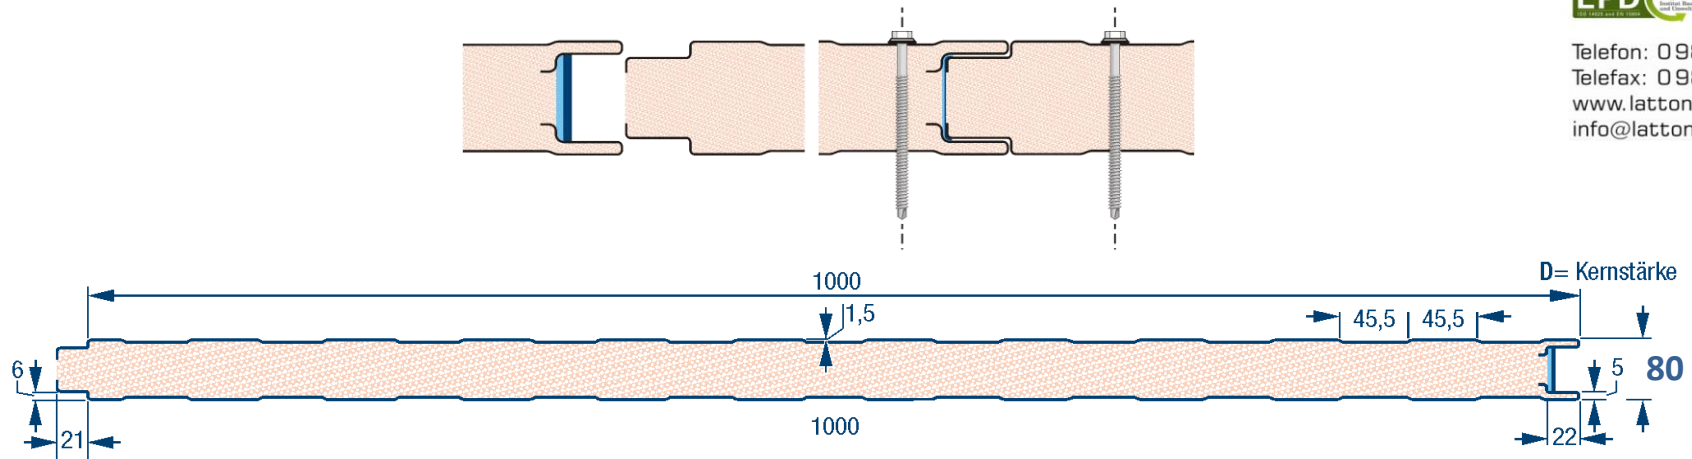

Hinweis: Fortführende Unterlagen und Informationen erhalten Sie im Internet im **TECHNIK-CENTER** unter www.lattonedil.de oder fragen Sie Ihren Fachberater!

Lattonedil DE GmbH
 Geschäftsführer:
 Sergio Bettio

UniCredit Bank Ansbach
 BIC: HYVEDEMM406
 IBAN: DE57 7652 0071 0021 5666 16

VR Bank Dinkelsbühl
 BIC: GENODEF1DKV
 IBAN: DE62 7659 1000 0008 9163 57

Registergericht Ansbach
 HRB 5305
 USt-IdNr. DE 279 541 399